

PLAN DE MASSE DE L'EMPRISE 1

Légende

-  Structures photovoltaïques
-  Poste de livraison
-  Poste de transformation
-  Poste de transformation ex
-  Citerne souple
-  Bassin de collection des eaux
-  Clôture existante
-  Piste existante
-  Parcelles cadastrales concernées par le projet
-  Parcelles cadastrales
-  Bâtiments existants
-  Végétation existante
-  Courbes de niveaux
-  Limite de section
-  Limite de lieu-dit

Echelle 1/1000 au format A3




Architecte

I'M IN ARCHITECTURE
 2 rue d'Auteuil 75016 PARIS
 06 71 15 45 63 // im.in.archi@gmx.com
 SAS au capital de 16500€
 533 863 940 R.C.S. PARIS

Maître d'ouvrage

PHOTOSOL
 Producteur d'énergie photovoltaïque

Adresse de Correspondance :
 PHOTOSOL DEVELOPPEMENT
 40/42 rue la Boétie 75008 PARIS

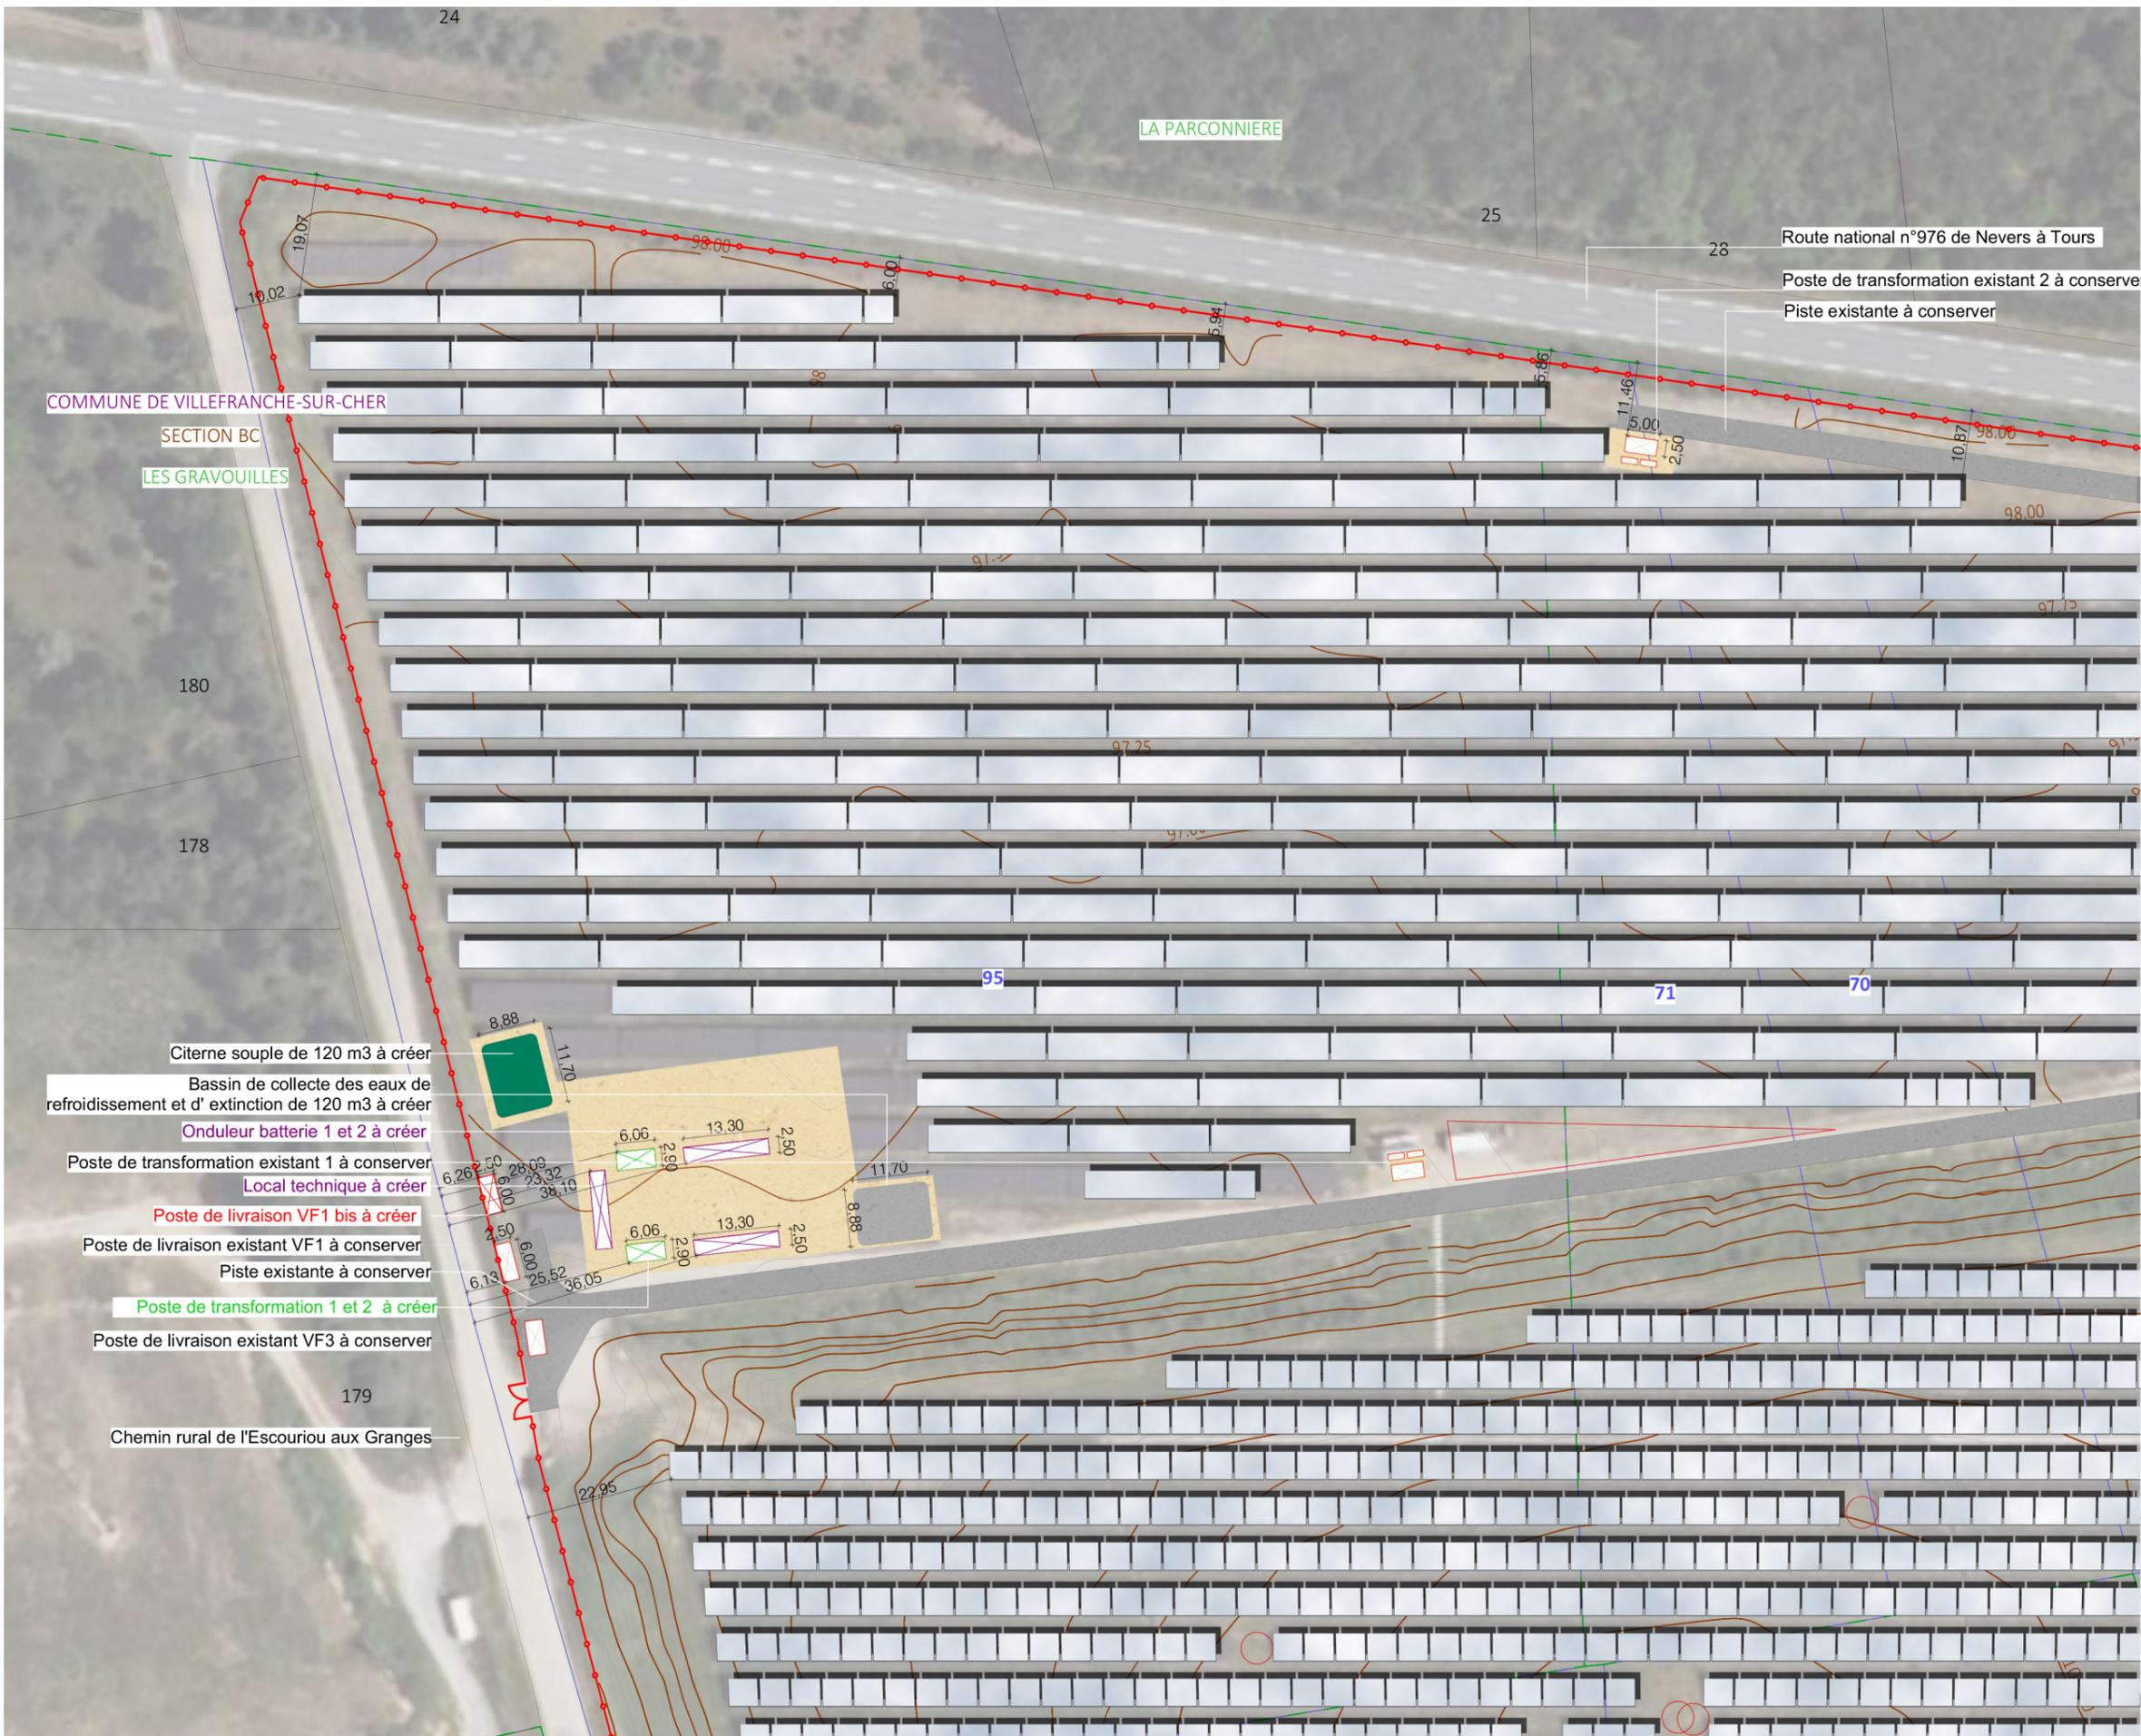

PLAN DE MASSE DE L'EMPRISE 2

Légende

-  Structures photovoltaïques
-  Poste de livraison
-  Poste de transformation
-  Poste de transformation ex
-  Citerne souple
-  Bassin de collection des eau
-  Clôture existante
-  Piste existante
-  Parcelles cadastrales concernées par le projet
-  Parcelles cadastrales
-  Courbes de niveaux

Echelle 1/1000 au format A3
 0 20 40m




Architecte

I'M IN ARCHITECTURE
 2 rue d'Auteuil 75016 PARIS
 06 71 15 45 63 // im.in.archi@gmx.com
 SAS au capital de 16500€
 533 863 940 R.C.S. PARIS

Maître d'ouvrage

PHOTOSOL
 Producteur d'énergie photovoltaïque

Adresse de Correspondance :
 PHOTOSOL DEVELOPPEMENT
 40/42 rue la Boétie 75008 PARIS

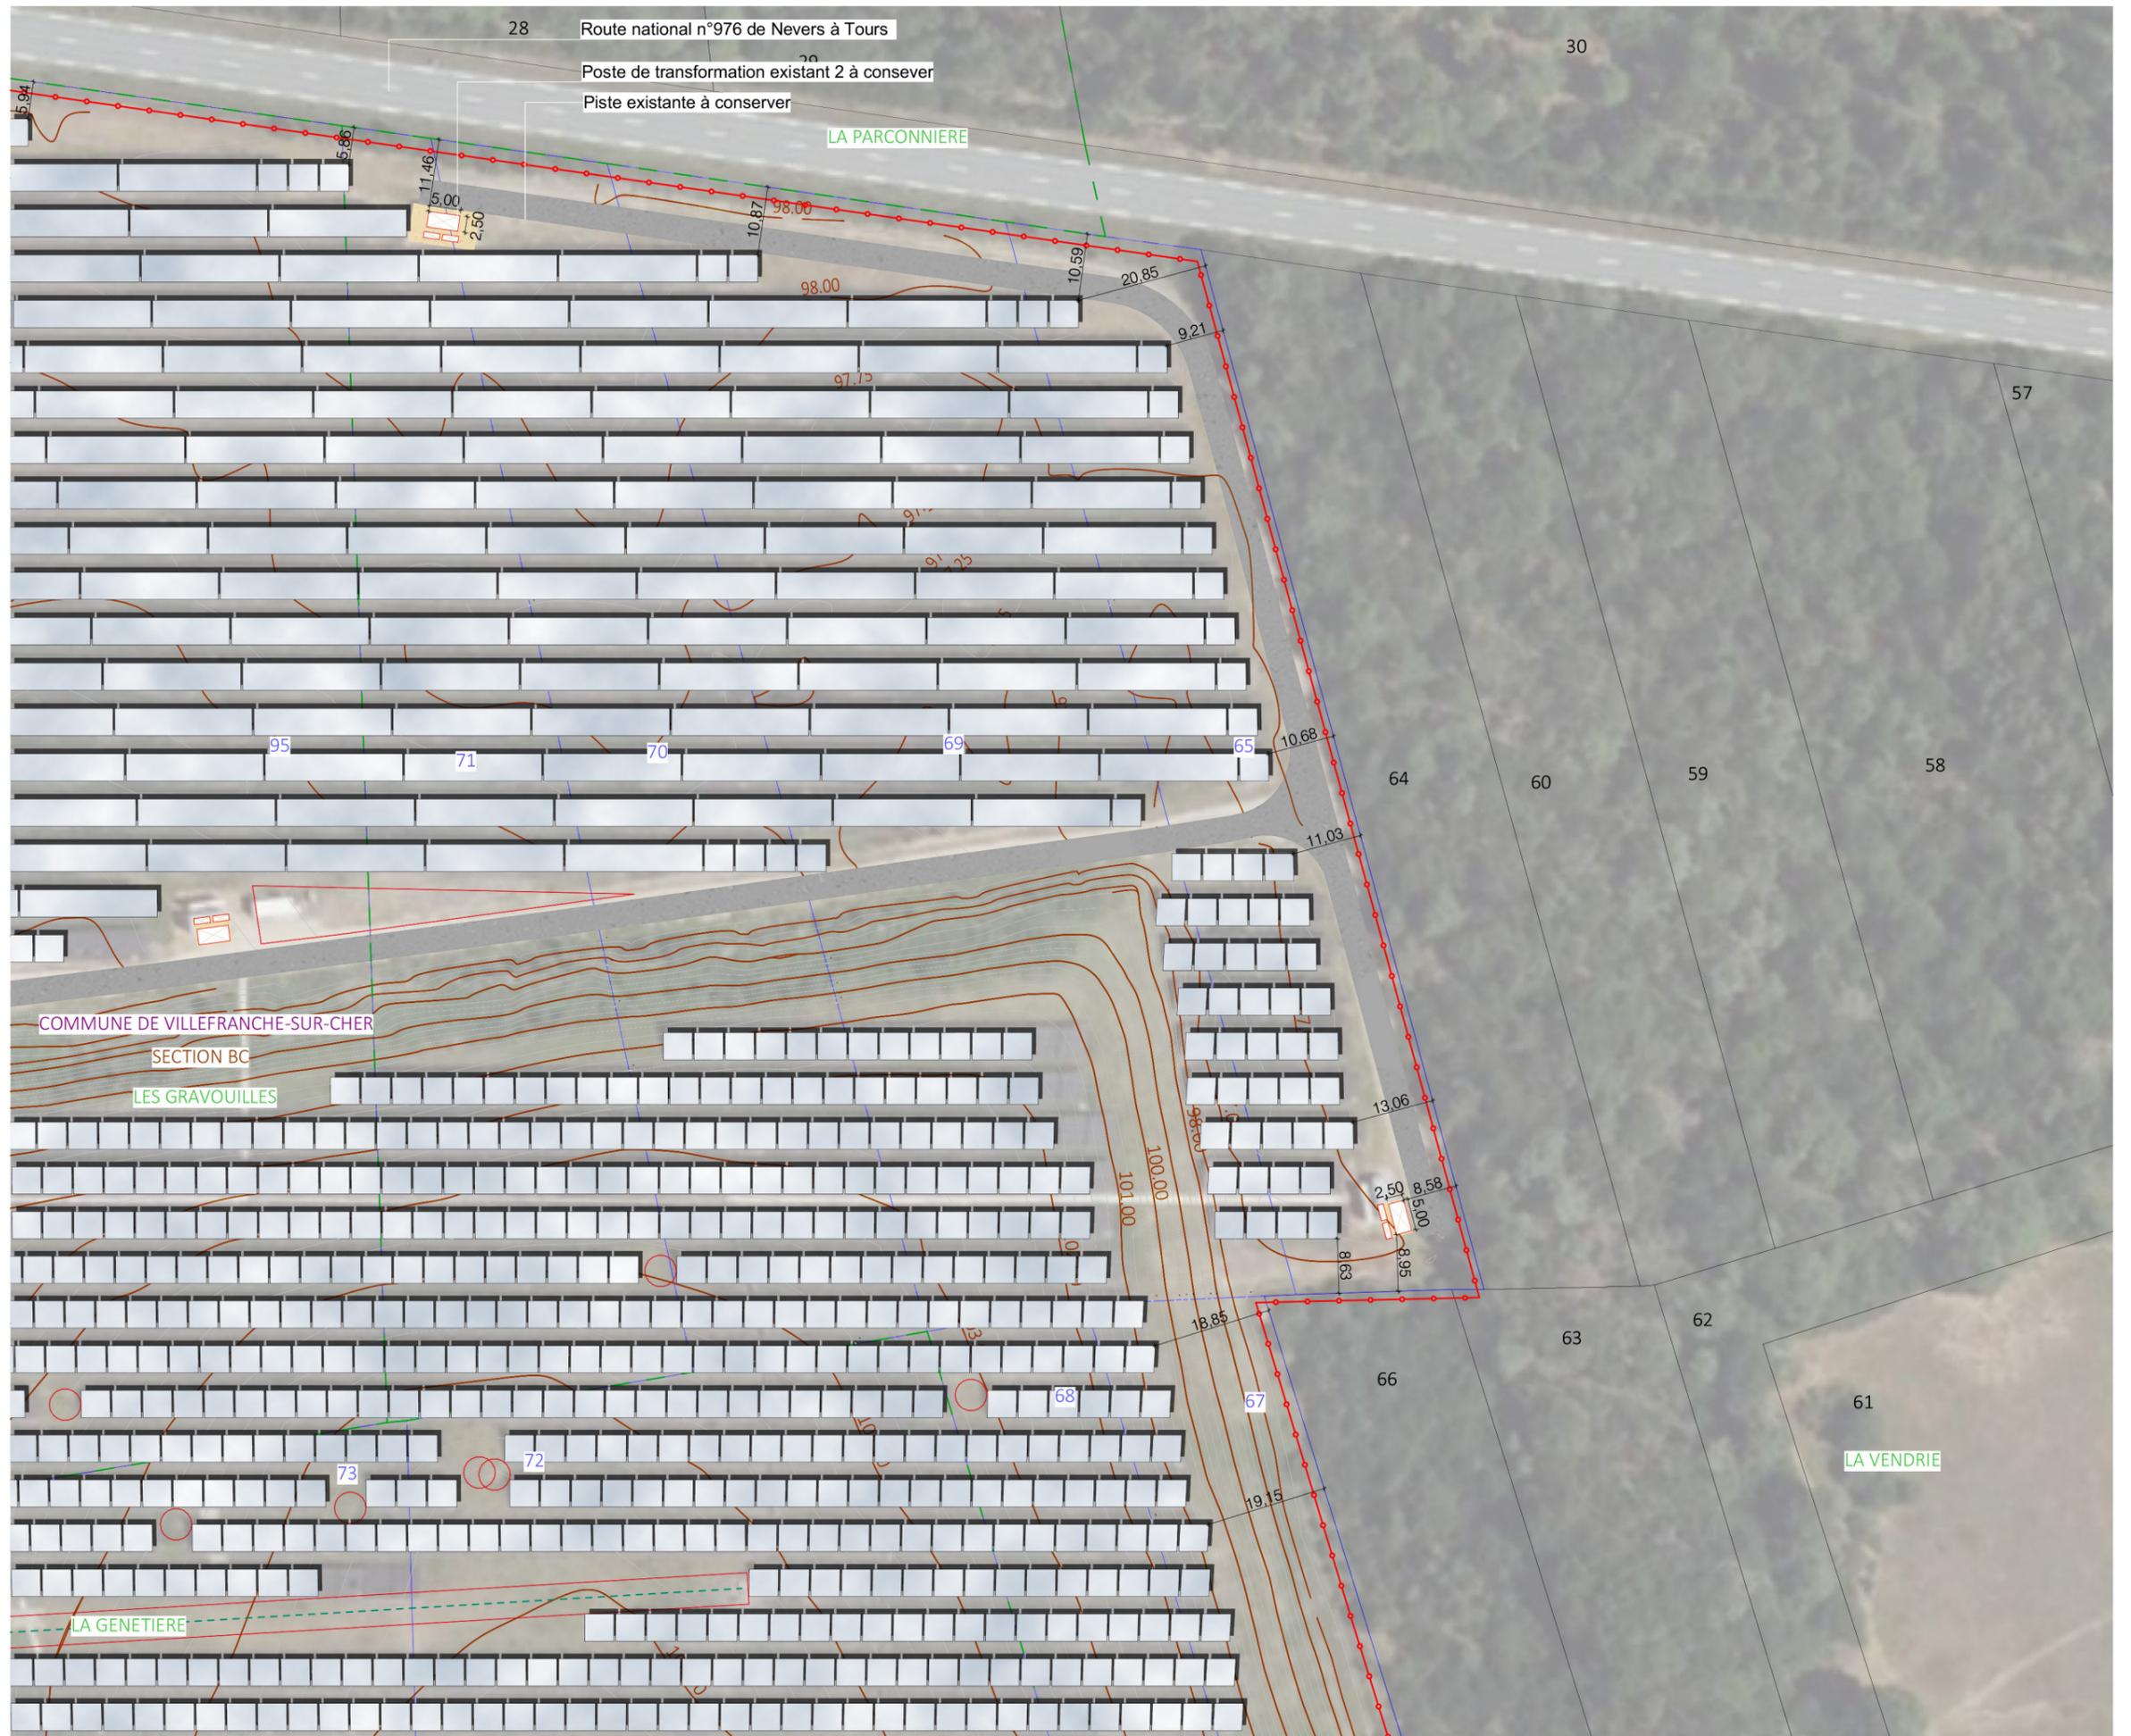


PLAN DE MASSE DE L'EMPRISE 3

Légende

- Structures photovoltaïques
- Parcelles cadastrales concernées par le projet
- Parcelles cadastrales
- Canalisation de lixivants
- Courbes de niveaux
- Limite de section
- Limite de lieu-dit

Echelle 1/1000 au format A3

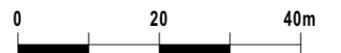


Architecte

I'M IN ARCHITECTURE
2 rue d'Auteuil 75016 PARIS
06 71 15 45 63 // im.in.archi@gmx.com
SAS au capital de 16500€
533 863 940 R.C.S. PARIS

Maître d'ouvrage

PHOTOSOL
Producteur d'énergie photovoltaïque

Adresse de Correspondance :
PHOTOSOL DEVELOPPEMENT
40/42 rue la Boétie 75008 PARIS

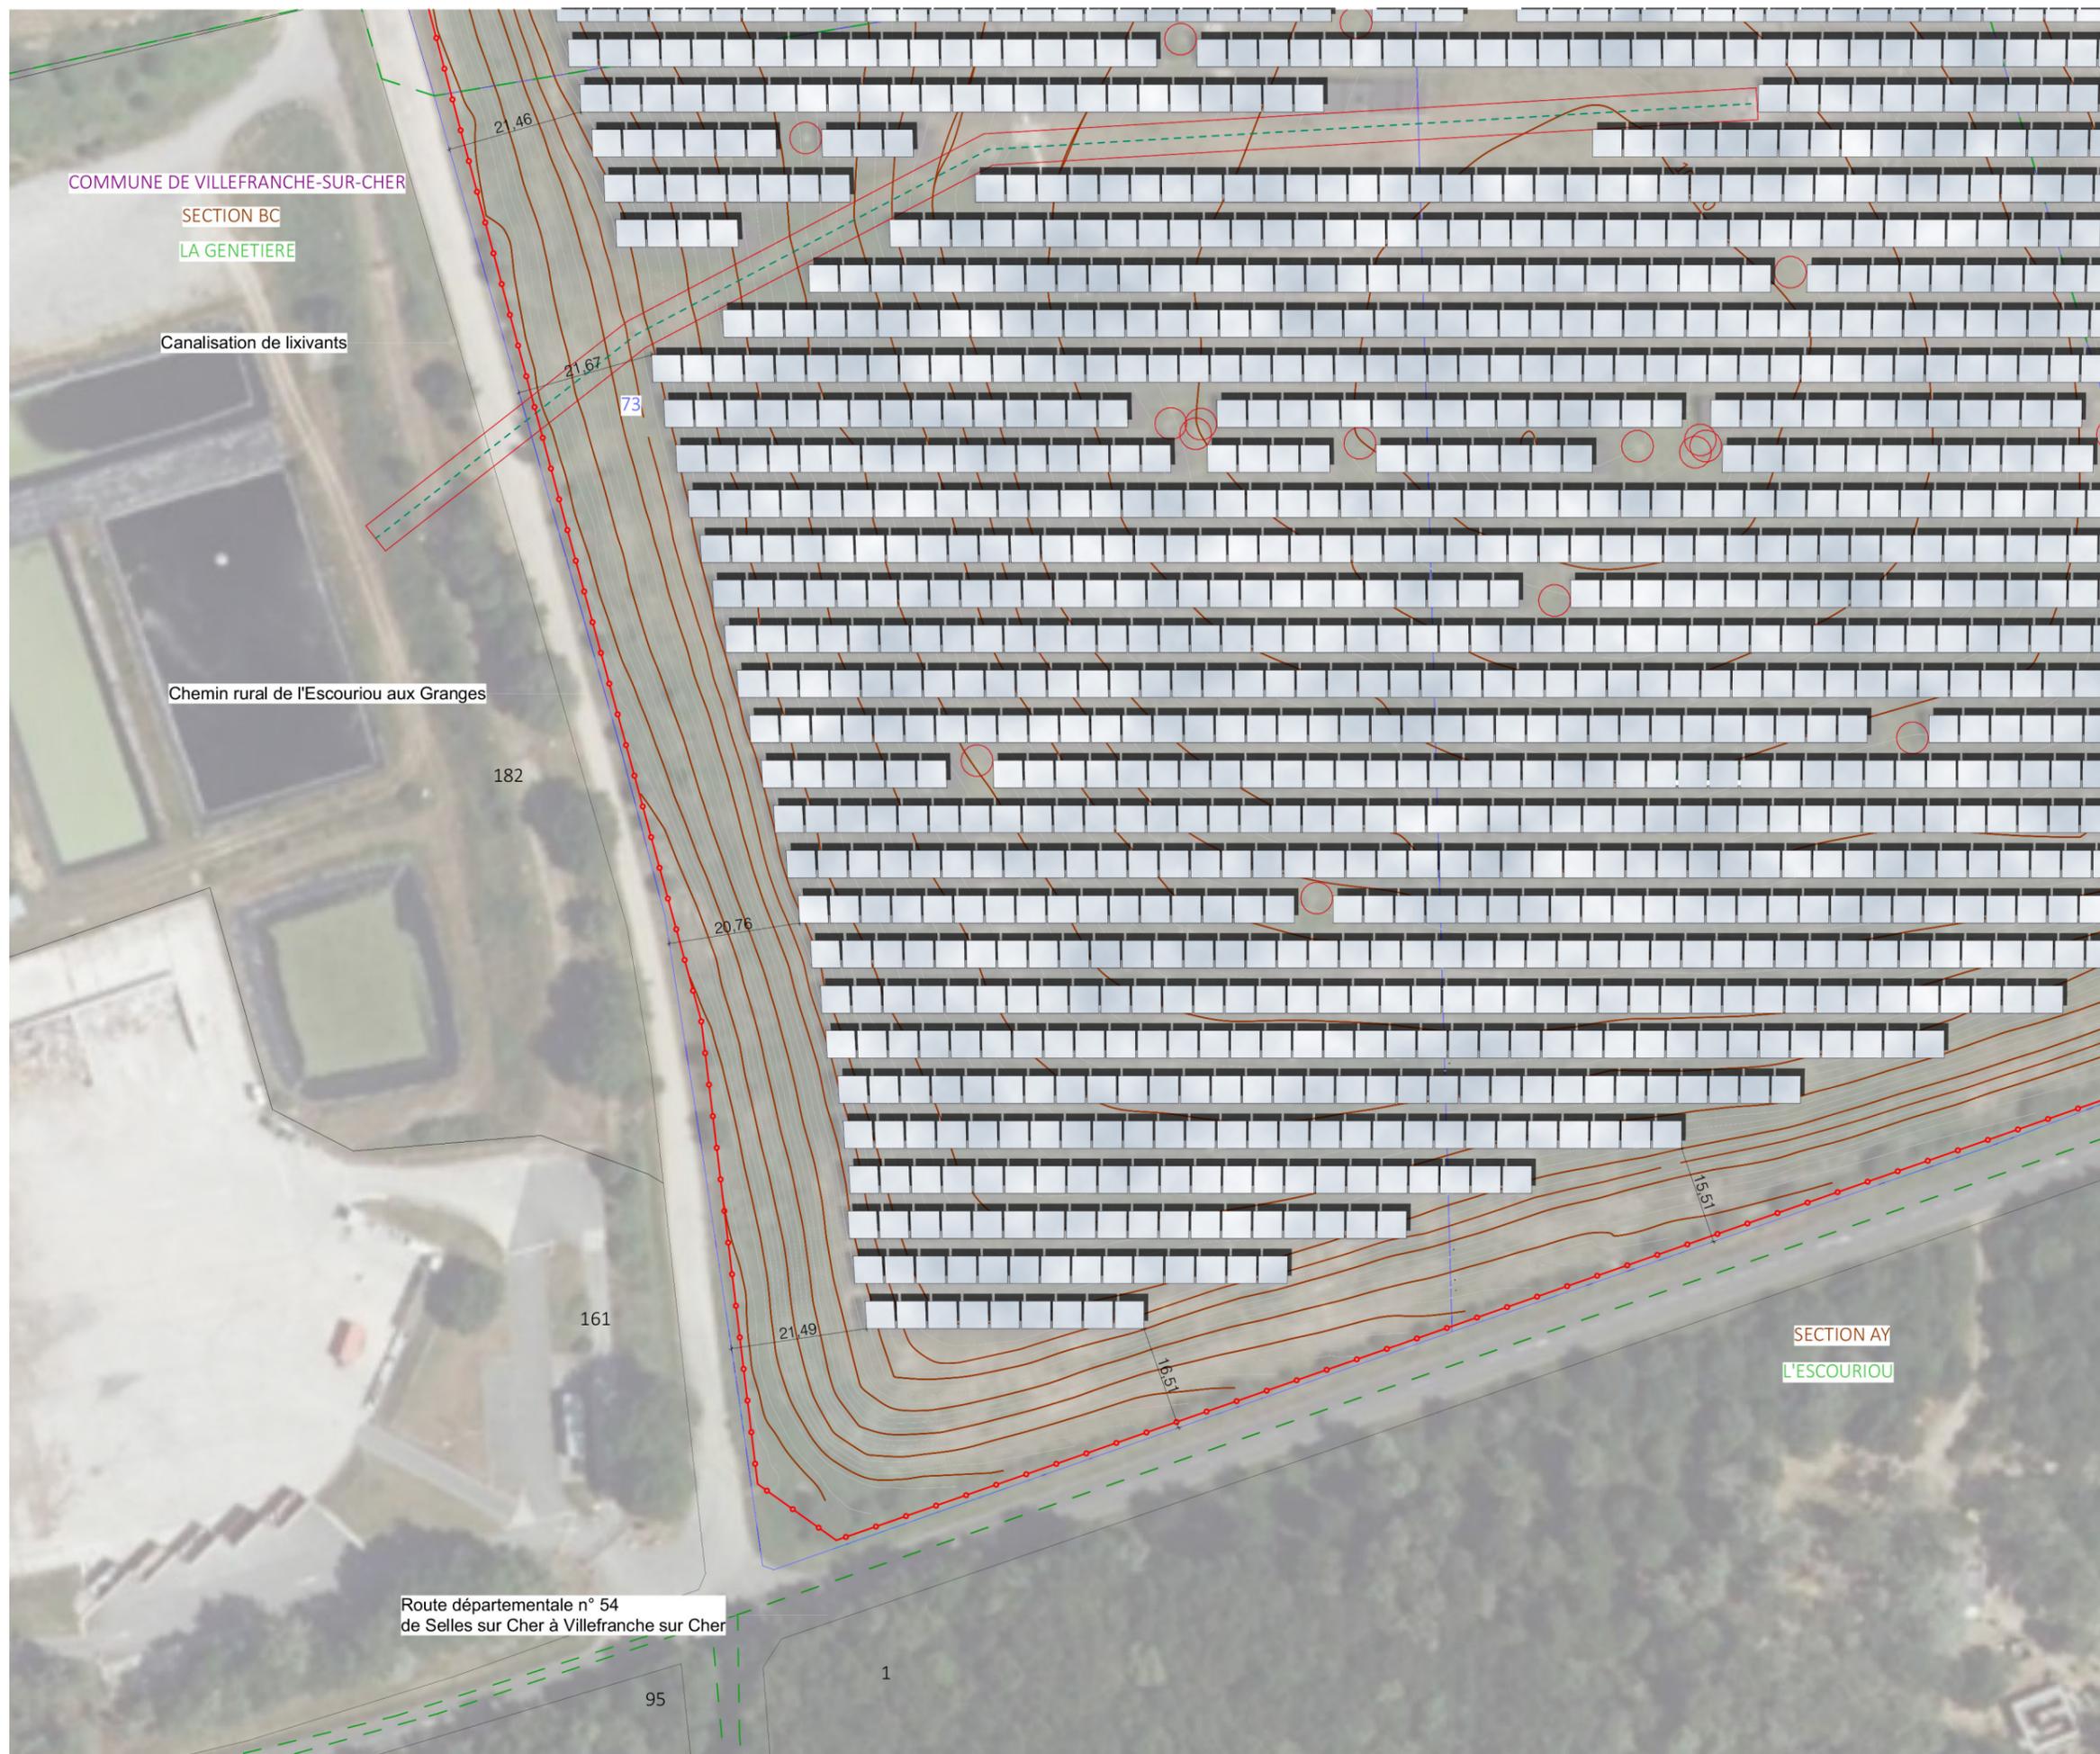

PLAN DE MASSE DE L'EMPRISE 4

Légende

- Structures photovoltaïques
- Parcelles cadastrales concernées par le projet
- Parcelles cadastrales
- Courbes de niveaux
- Limite de section
- Limite de lieu-dit

Echelle 1/1000 au format A3



Architecte

I'M IN ARCHITECTURE

2 rue d'Auteuil 75016 PARIS
06 71 15 45 63 // im.in.archi@gmx.com
SAS au capital de 16500€
533 863 940 R.C.S. PARIS

Maître d'ouvrage

PHOTOSOL
Producteur d'énergie photovoltaïque

Adresse de Correspondance :
PHOTOSOL DEVELOPPEMENT
40/42 rue la Boétie 75008 PARIS



Contenu

- Plan de localisation de la coupe AA', BB'
- Profil de la coupe AA'
- Profil de la coupe BB'
- Vue en coupe d'une table photovoltaïque
- Vue en coupe d'un poste de transformation
- Vue en coupe d'un poste de livraison
- Vue en coupe d'une batterie de stockage

PC3- PLANS EN COUPE DU TERRAIN ET DE LA CONSTRUCTION

Architecte

I'M IN ARCHITECTURE
2 rue d'Auteuil 75016 PARIS
06 71 15 45 63 // im.in.archi@gmx.com
SAS au capital de 16500€
533 863 940 R.C.S. PARIS

Maître d'ouvrage

 **PHOTOSOL**
Producteur d'énergie photovoltaïque

Adresse de Correspondance :
PHOTOSOL DEVELOPPEMENT
40/42 rue la Boétie 75008 PARIS